

# Überbauungsordnung Deponie Typ A Eggenschwand

Baugesuch

2.4

## Ausgangslage

Situation 1:1000

Projekt: B1561 Deponien Kandersteg		Format: 630,00 x 405,00 mm	Phase:	Plan No.: <b>B1561.20-02</b>	
Rev.	Datum	Beschreibung	Erstellt	Geprüft	Freigabe
-	09.07.2025		cg	...	...


plot: 11.08.2025 file: b1561\_20\_02 ausgangslage.dwg

# CYCAD

Cycad AG  
Blumenweg 6E  
CH-3063 Ittigen  
Tel. +41 31 318 7744  
www.cycad.ch

### Orientierende Inhalte

-  Geltungsbereich
-  Ablagerungsbereich
-  Erschliessung
-  Druckleitung
-  Langlaufloipe
-  Offenes Gewässer
-  Gebäude
-  135 Parzellengrenze, -nummer
-  Höhenkurven Terrain
-  Bestockte Fläche
-  Übrige bestockte Fläche
-  Regionale Trockenwiese & -weide
-  Bundesinventar TWW
-  Findling

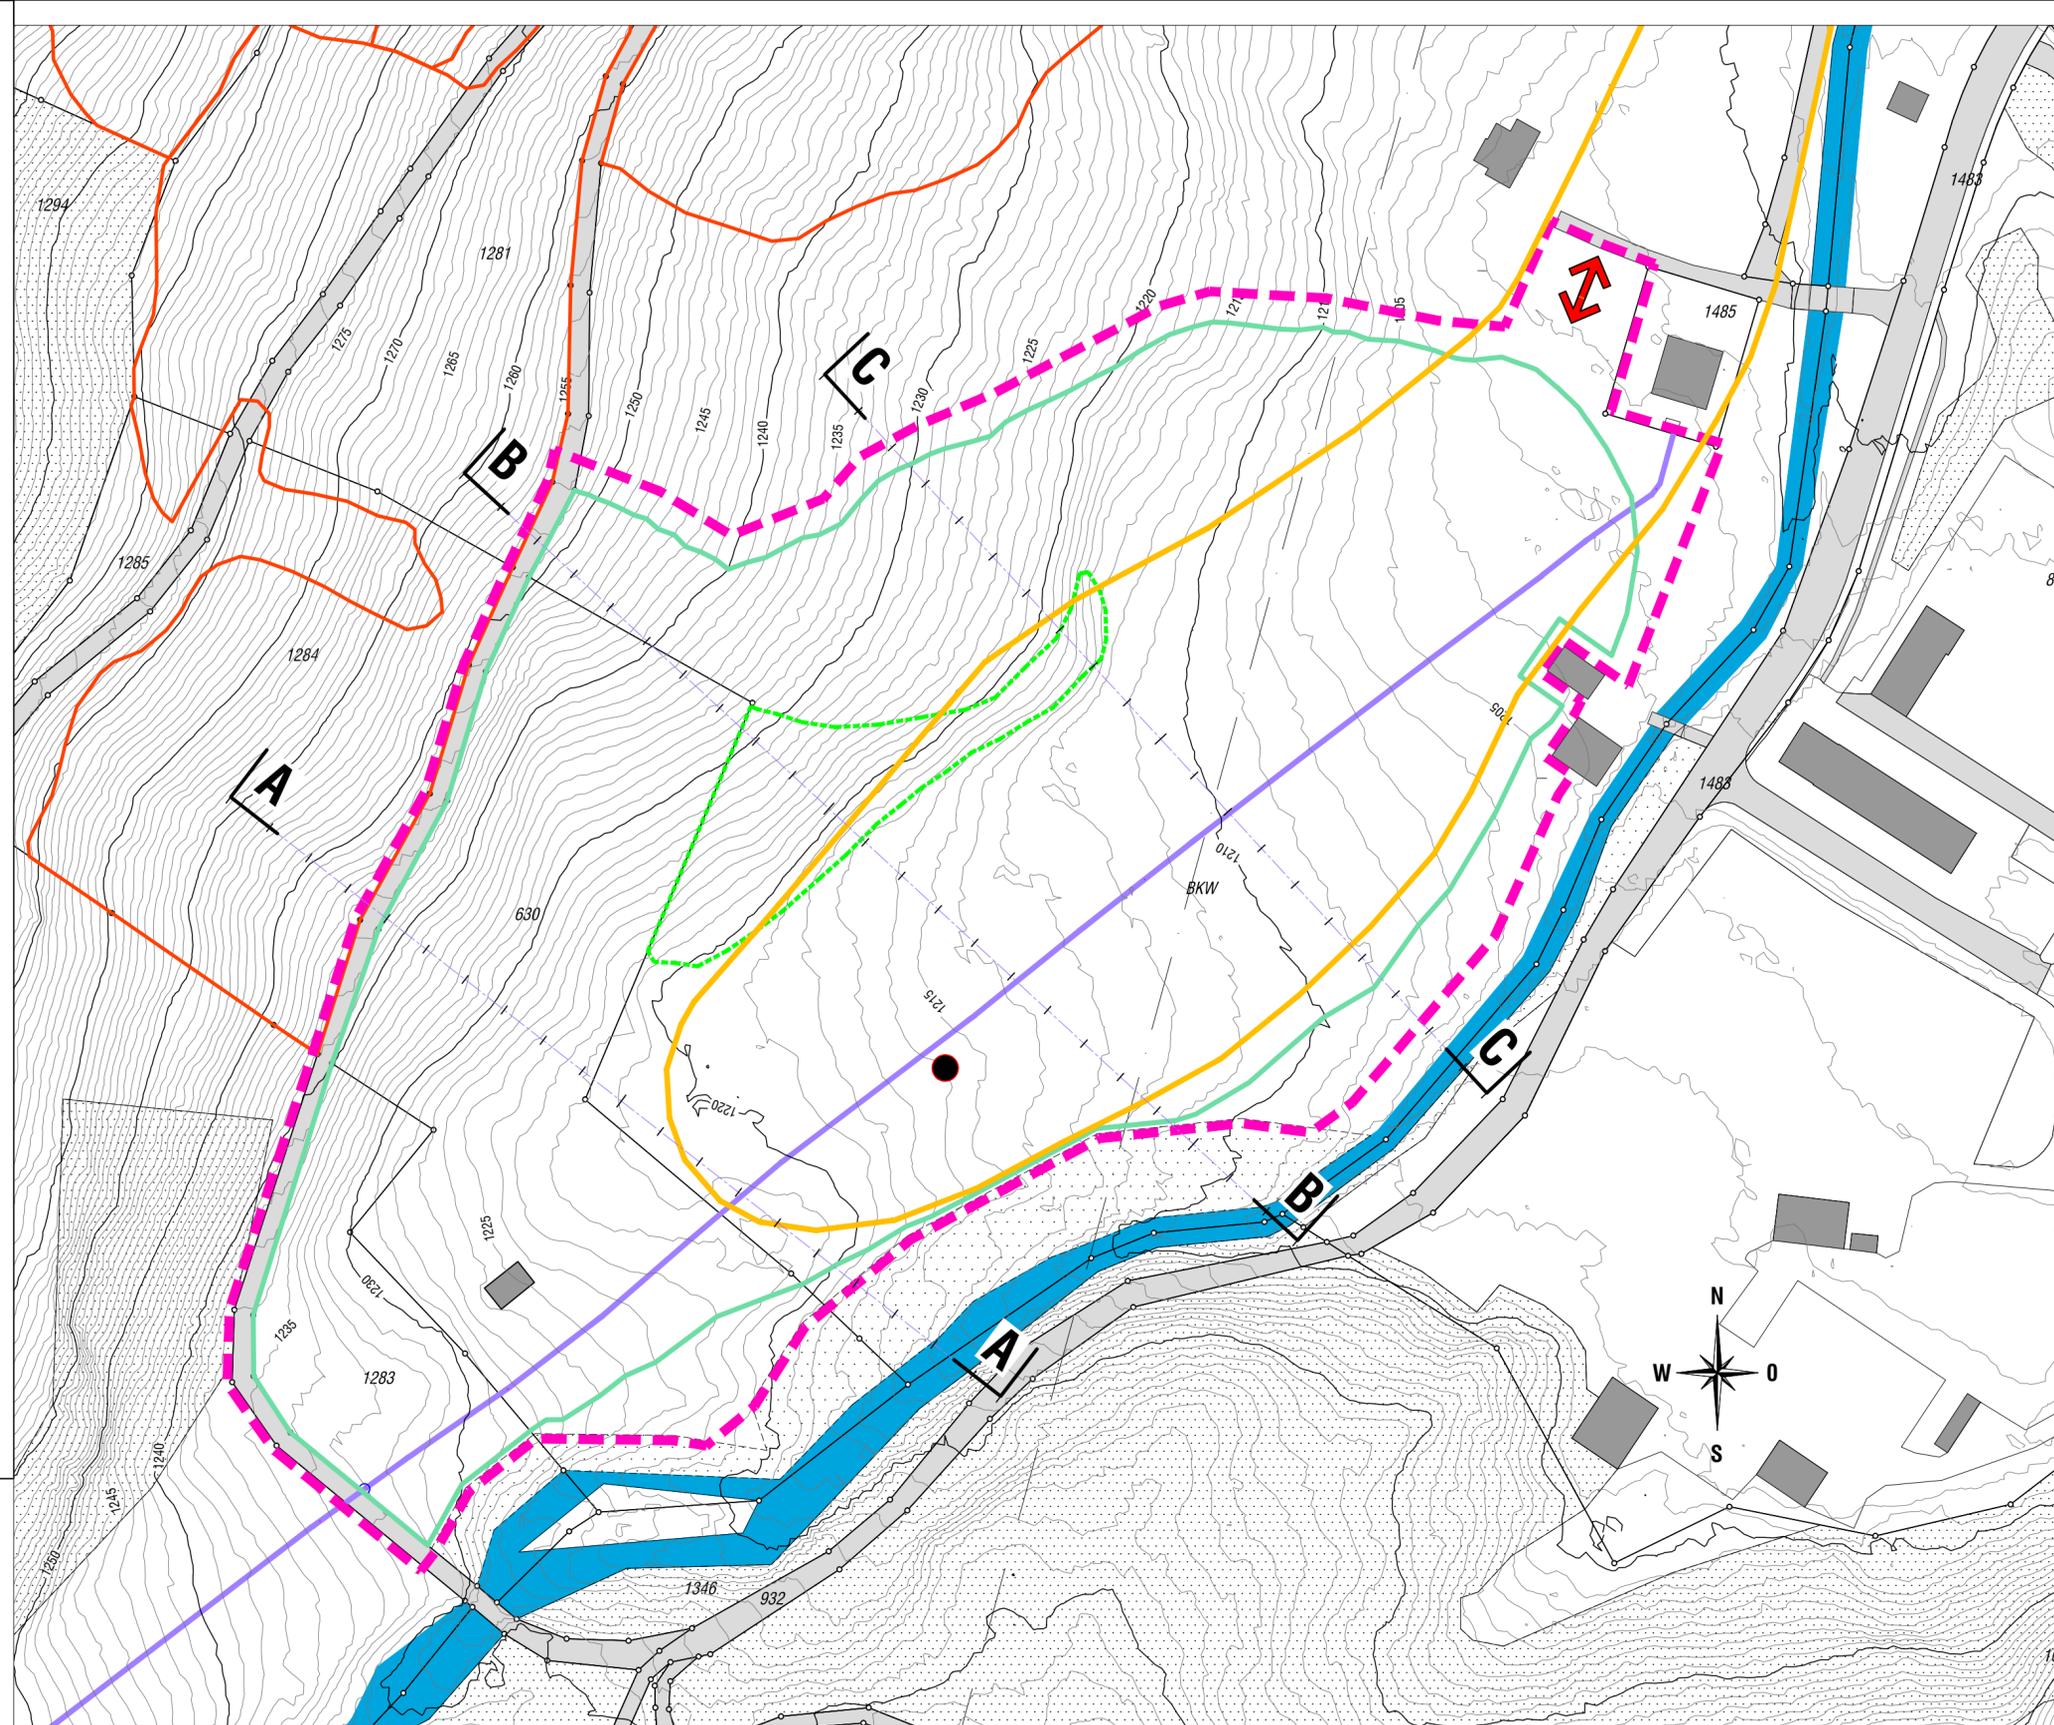

Quellen:  
 - Amtliche Vermessung: Geoport Kt. Bern, Datensatz MOPUBE (download Mai 2025).  
 - Höhenmodell Ausgangszustand: swissALTI3D, Bundesamt für Landestopografie (Art. 30 GeoIV), Stand 2016.