

# Überbauungsordnung Deponie Typ A Eggenschwand

Baugesuch

2.5

## Errichtung und Anlagen

Situation 1:1000

Projekt: B1561 Deponien Kandersteg		Format: 630,00 x 405,00 mm	Phase:	Plan No.:	<b>B1561.20-05</b>
Rev.	Datum	Beschreibung	Erstellt	Geprüft	Freigabe
-	11.08.2025		cg	...	...

plot: 12.08.2025 file: b1561\_20\_05 errichtung.dwg

# CYCAD


Cycad AG  
Blumenweg 6E  
CH-3063 Ittigen  
Tel. +41 31 318 7744  
www.cycad.ch

### Genehmigungsinhalte

-  Abbruch Gebäude
-  Zufahrt befestigt (Breite 7 m)
-  Kiesplatz
-  Mannschaftskontainer
-  Radwaschanlage (RWA, 10 x 3.5 m)
-  temporäre Piste
-  Kanalisationsanschluss RWA (mit inkl. Ölabscheider und Kontrollschacht)

### Orientierende Inhalte

-  Geltungsbereich
-  Ablagerungsbereich
-  Druckleitung
- Werkleitungen (Auszug)*
-  Abwasser, Schacht
-  Langlaufloipe
-  Langlaufloipe (temporäre Umlegung)

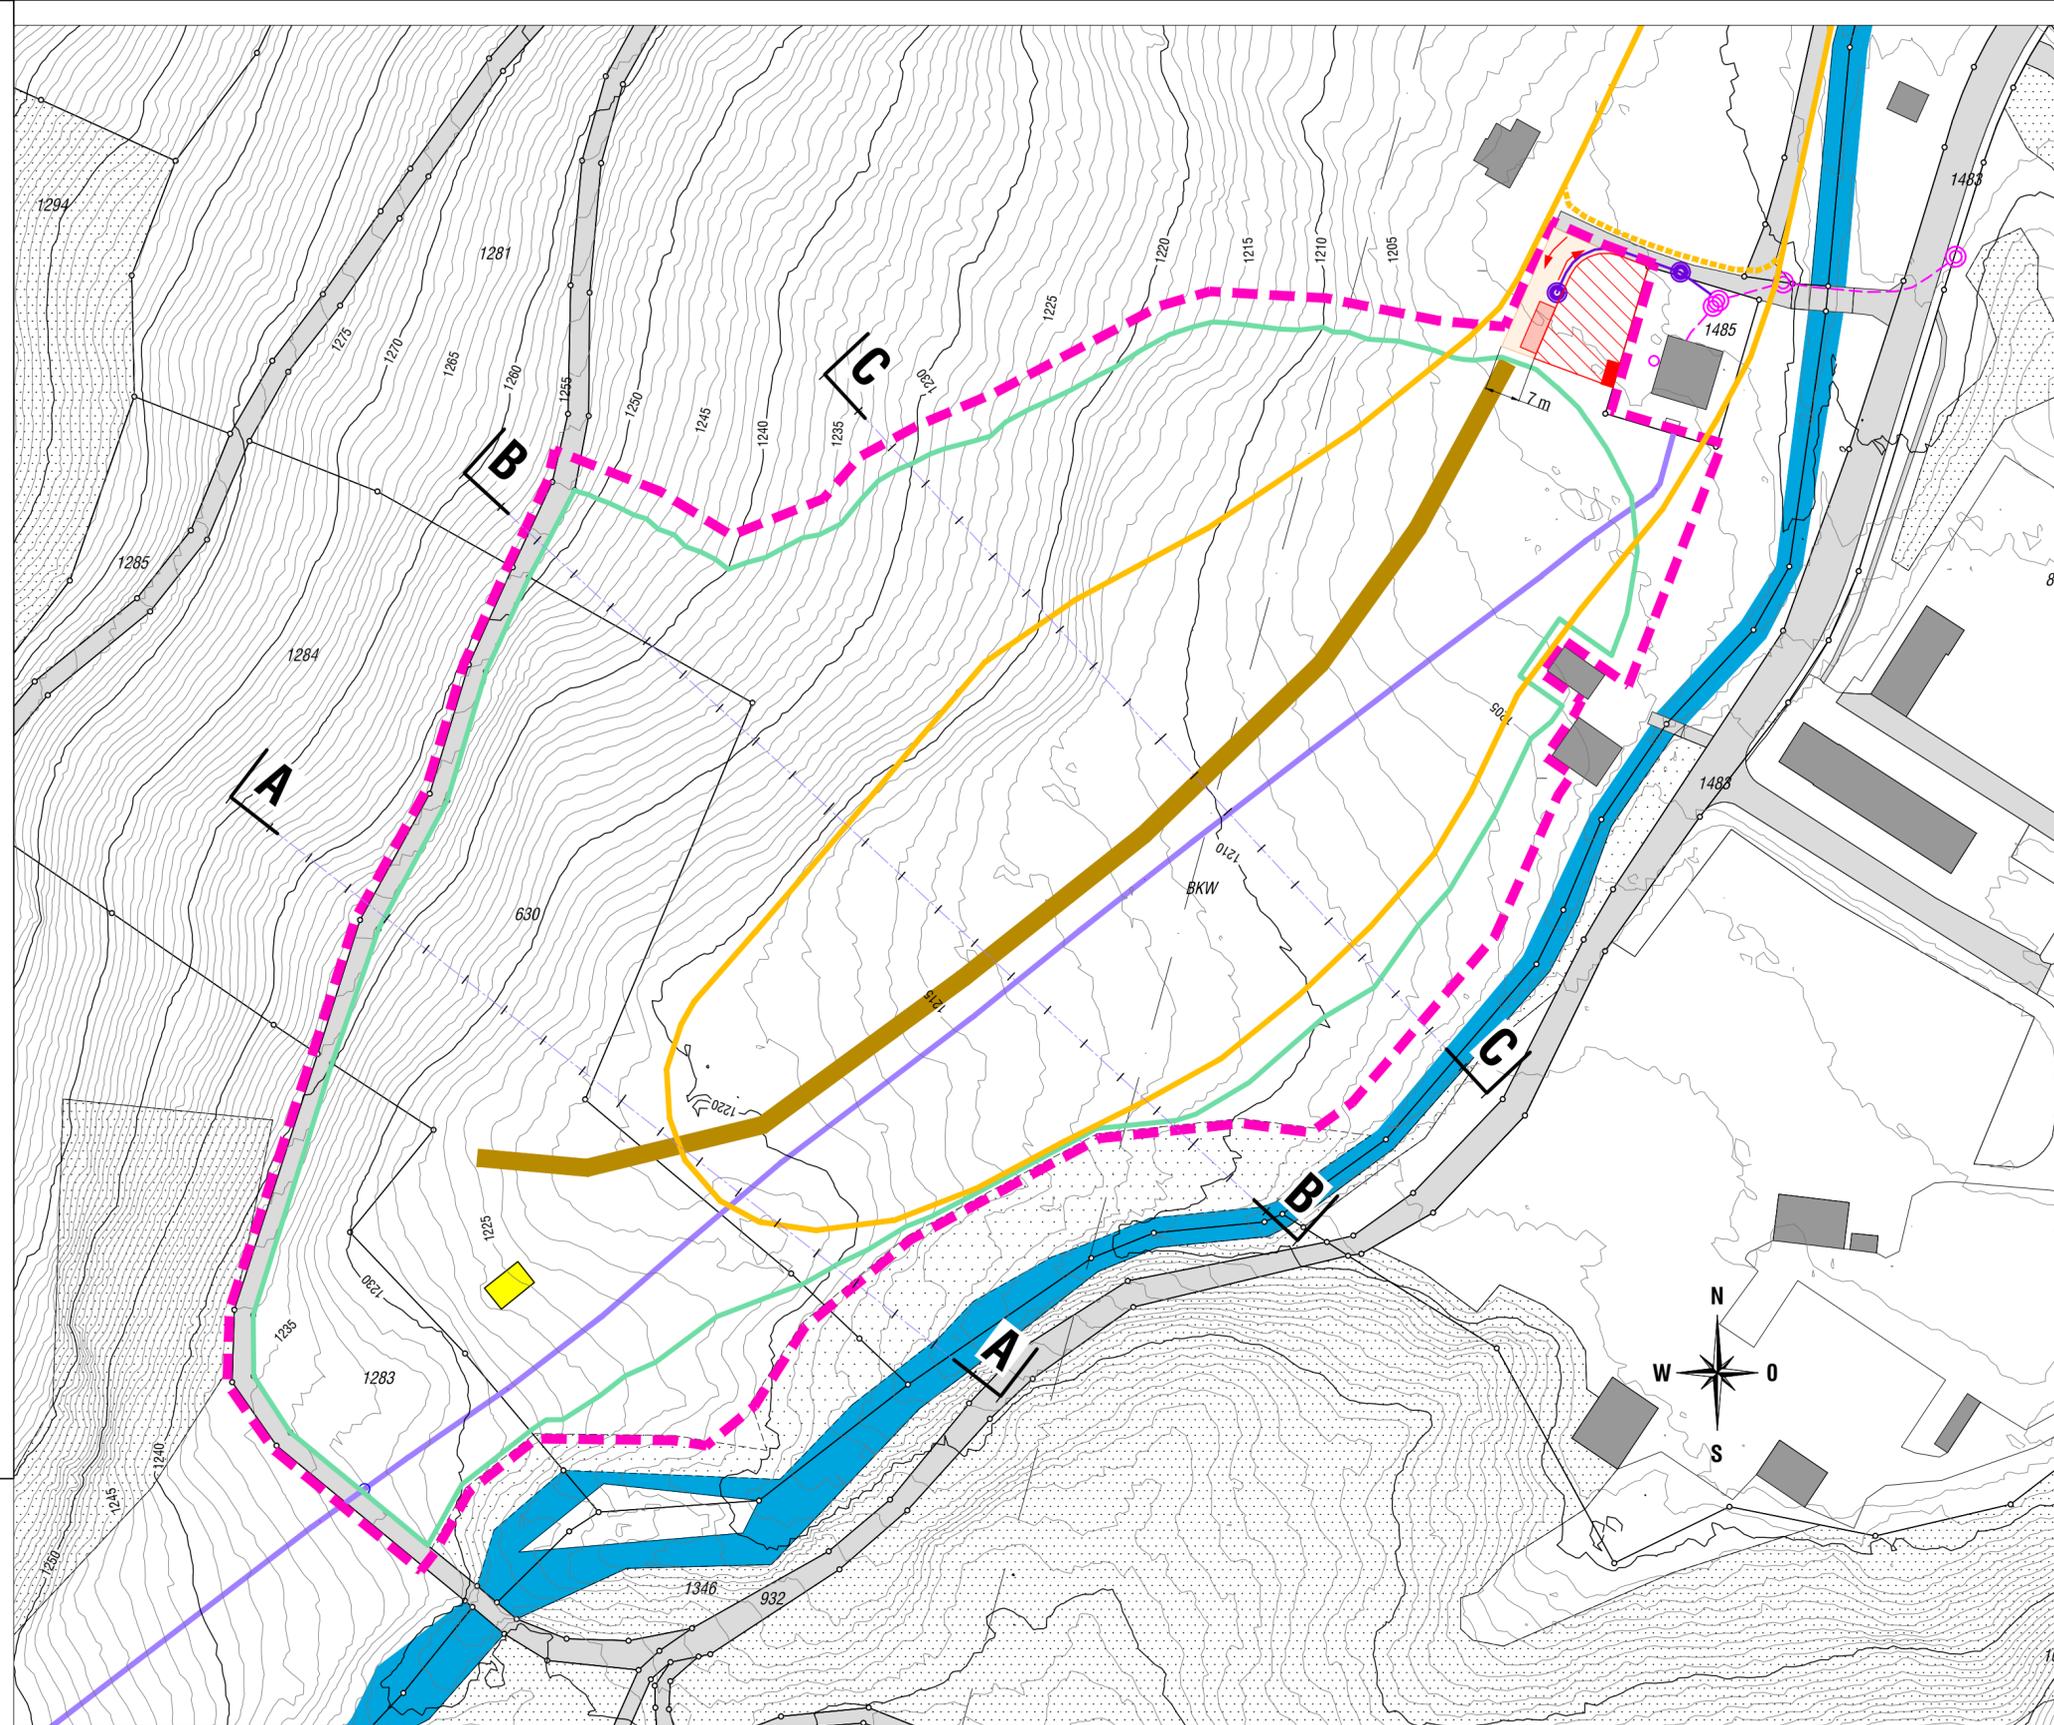

-  Offenes Gewässer
-  Gebäude
-  Bestockte Fläche
-  Höhenkurven Terrain
-  Übrige bestockte Fläche
-  Parzellengrenze, -nummer

Quellen:  
- Amtliche Vermessung: Geoprtal Kt. Bern, Datensatz MOPUBE (download Mai 2025).  
- Höhenmodell Ausgangszustand: swissALTI3D, Bundesamt für Landestopografie (Art. 30 GeoIV), Stand 2016.