

Überbauungsordnung Deponie Typ A Eggenschwand

Baugesuch

2.6

Profile

Masstab 1:1000

Projekt: B1561 Deponien Kandersteg		Format: 297.00 x 630.00 mm	Phase:	Plan No.: B1561.20-03	
Rev.	Datum	Beschreibung	Erstellt	Geprüft	Freigabe
-	09.07.2025		cg

plot: 20.08.2025 file: b1561_20_03 profile.dwg




Cycad AG
Blumenweg 6E
CH-3063 Ittigen

Tel. +41 31 318 7744
www.cycad.ch


Orientierende Inhalte

- Terrain Ablagerung
- Terrain Ausgangslage
- █ Geltungsbereich Überbauungsordnung
- █ Ablagerungsbereich
- Druckleitung


A

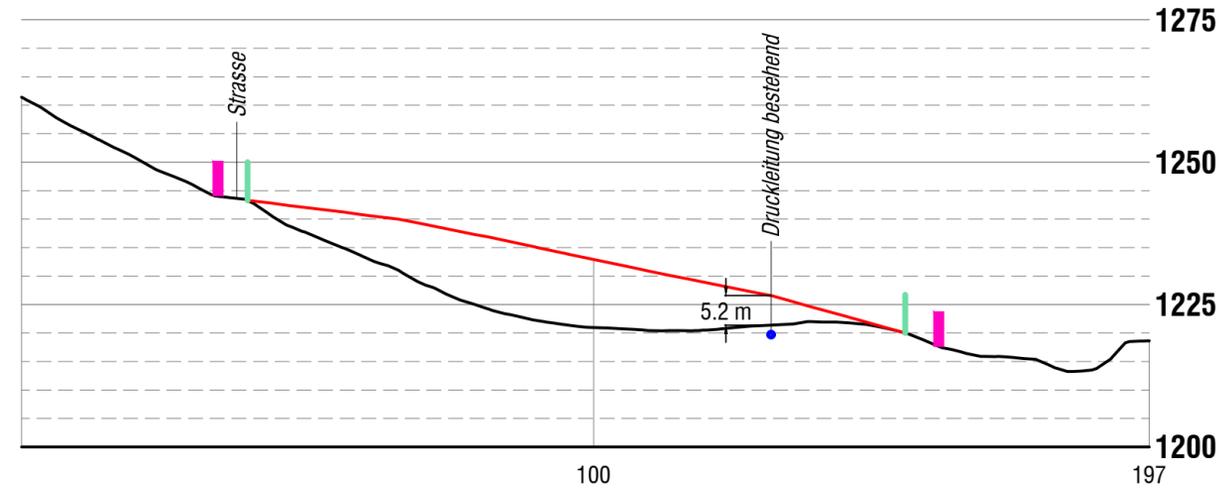

B

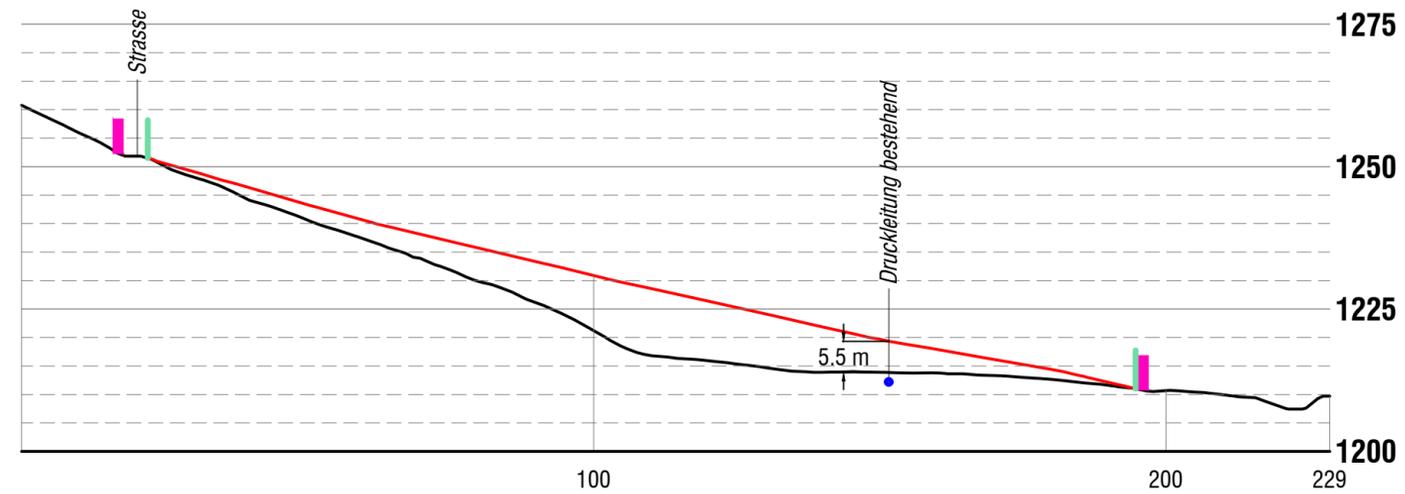

C

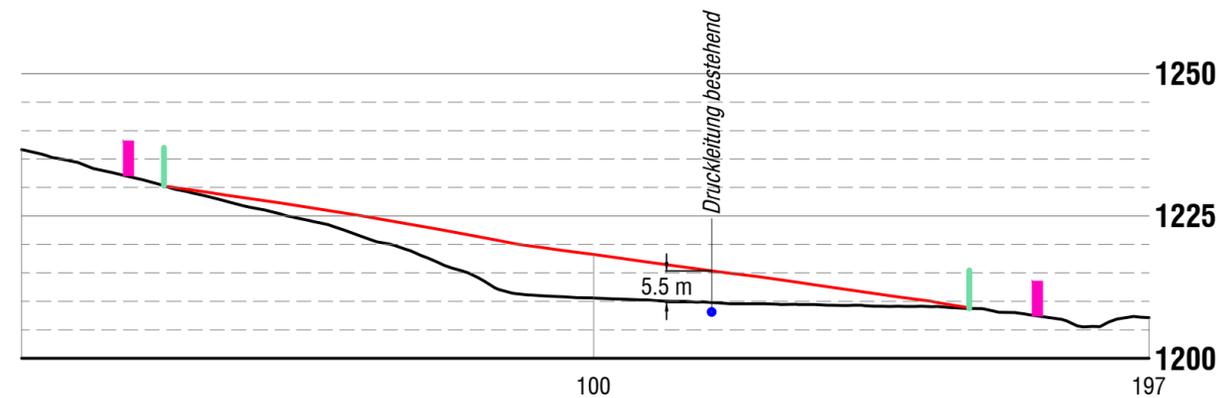

Quellen:
 - Amtliche Vermessung: Geoprtal Kt. Bern, Datensatz MOPUBE (download Mai 2025).
 - Höhenmodell Ausgangszustand: swissALTI3D, Bundesamt für Landestopografie (Art. 30 GeoIV). Stand 2016.