

Überbauungsordnung Deponie Typ A Eggenschwand

Nutzungsplanung

1.2

**Überbauungsplan
Situation Endzustand**

Situation 1:1000, 1:2000


Projekt: B1561 Deponien Kandersteg	Format: 630,00 x 594,00 mm	Phase:	Plan No.:	B1561.20-01	
Rev.	Datum	Beschreibung	Erstellt	Gepflegt	Freigabe
-	03.09.2025		cg		

pkri: 03.09.2025 file: b1561_20_01_000.enr.dwg

CYCAD

Cycad AG
Blumenweg 6E
CH-3063 Ittigen

Tel. +41 31 318 7744
www.cycad.ch

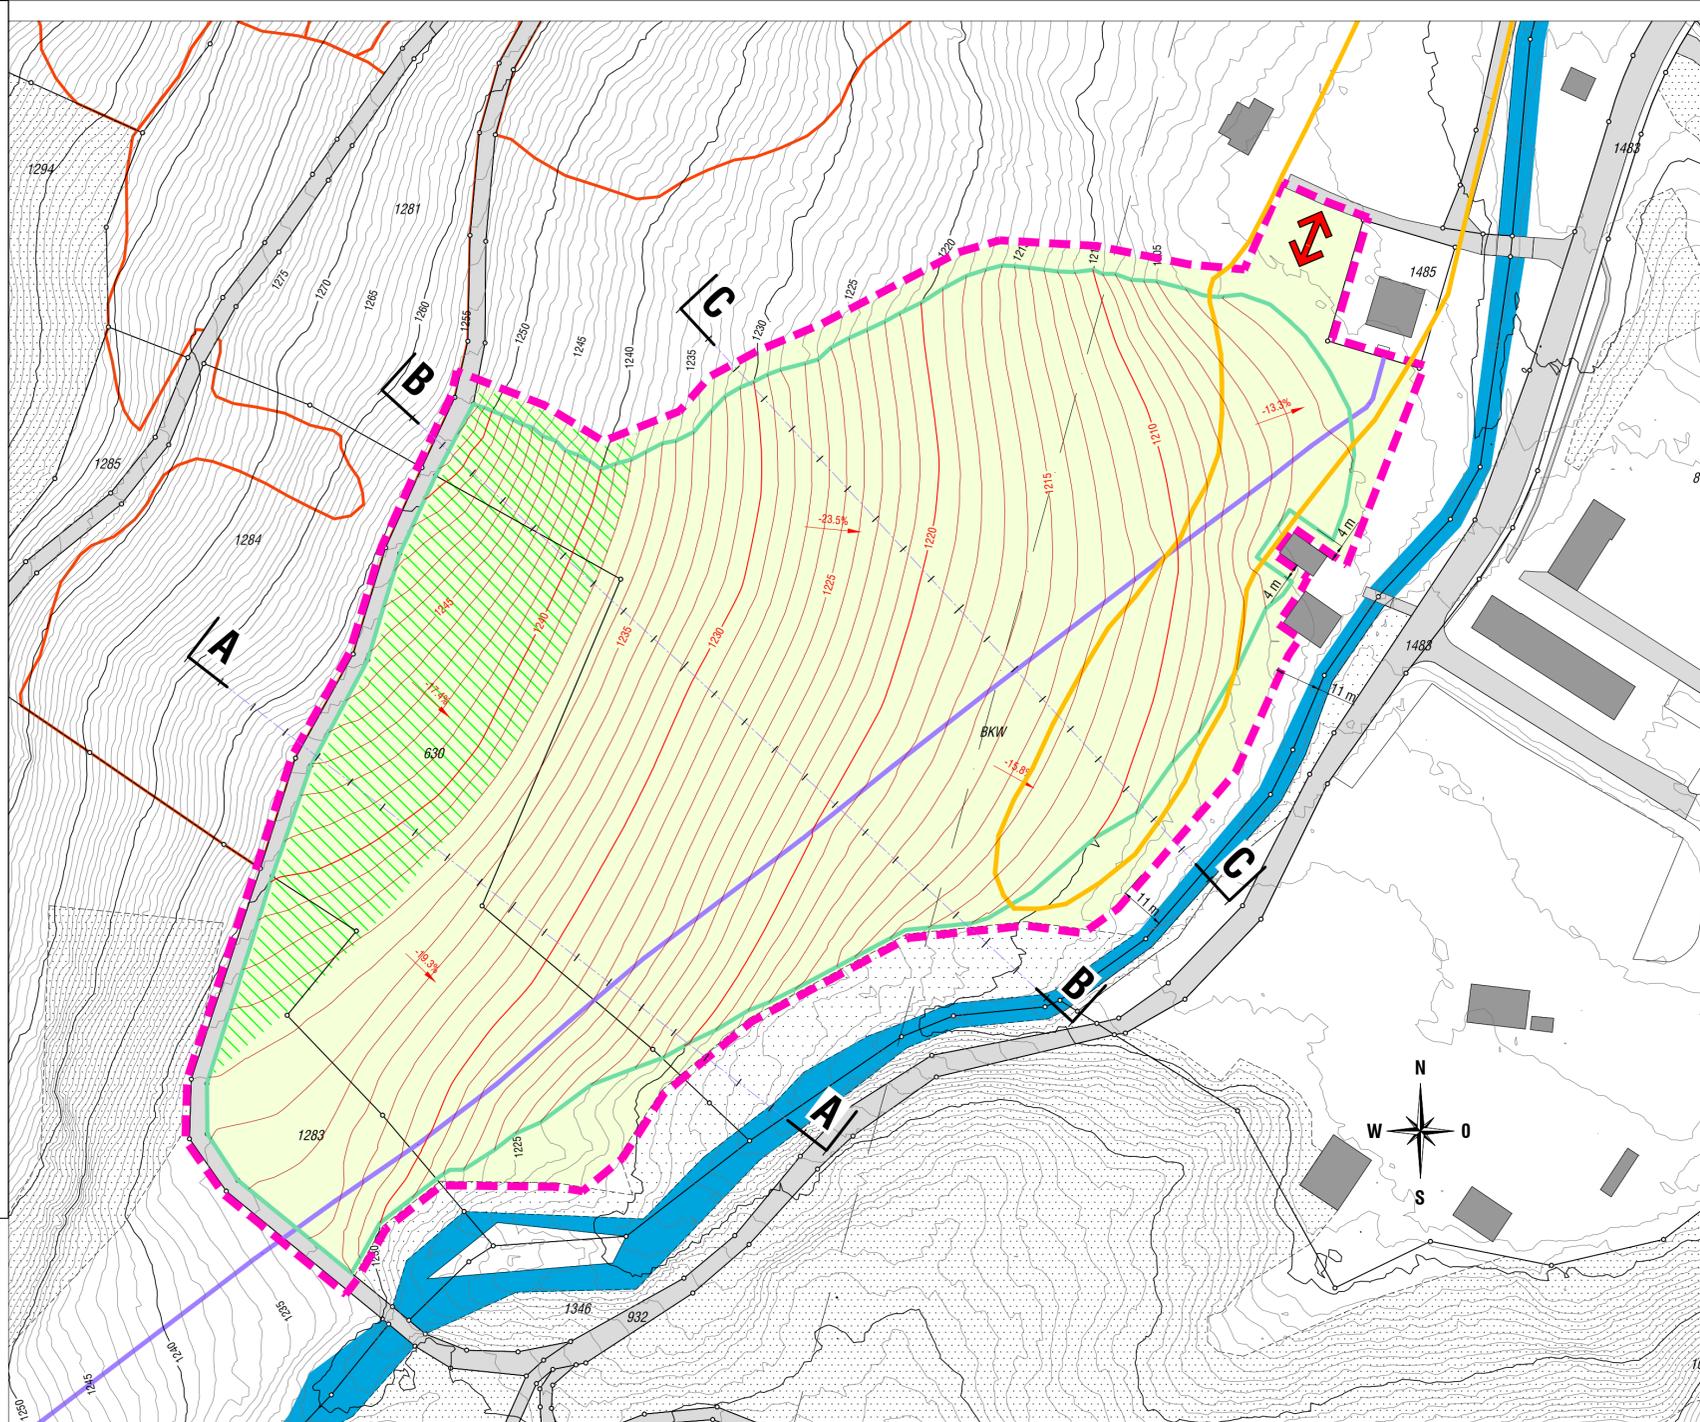

Genehmigungsvermerke Kandersteg

- Öffentliche Mitwirkung vom:
- Vorprüfung vom:
- Publikation im Amtsblatt am:
- Publikation im amtlichen Anzeiger am:
- Öffentliche Auflage vom:
- Einspracheverhandlungen am:
- Rechtsverwahrungen
- Erlidigte Einsprachen
- Unerledigte Einsprachen

Beschlüsse Gemeinde Kandersteg

- Durch den Gemeinderat am:
- Durch die Gemeindeversammlung vom:

Die Richtigkeit dieser Angaben bescheinigt:
Der Gemeindepräsident:

Die Gemeindeverwalterin:

Genehmigt durch das Amt für Gemeinden und Raumordnung


Genehmigungsinhalte

- Geltungsbereich Art. 1, Art. 3
- Ablagerungsbereich Art. 3, Art. 6
- ↔ Erschliessung Art. 4
- Höhenkurven Endgestaltung Art. 7
- Landwirtschaftliche Nutzfläche Art. 7
- ▨ Ökologischer Ausgleich und Ersatz Art. 8
- Naturgefahrenkarte [prov. NEU] Art. 12
- erhebliche Gefährdung
- mittlere Gefährdung
- geringe Gefährdung

Orientierende Inhalte

- Druckleitung Art. 7
- Langlaufloipe Art. 14
- Offenes Gewässer
- Bundesinventar TWW
- Gebäude
- Bestockte Fläche
- Übrige bestockte Fläche
- 135 Parzellengrenze, -nummer
- Höhenkurven Terrain

Naturgefahrenkarte (M 1:2000)

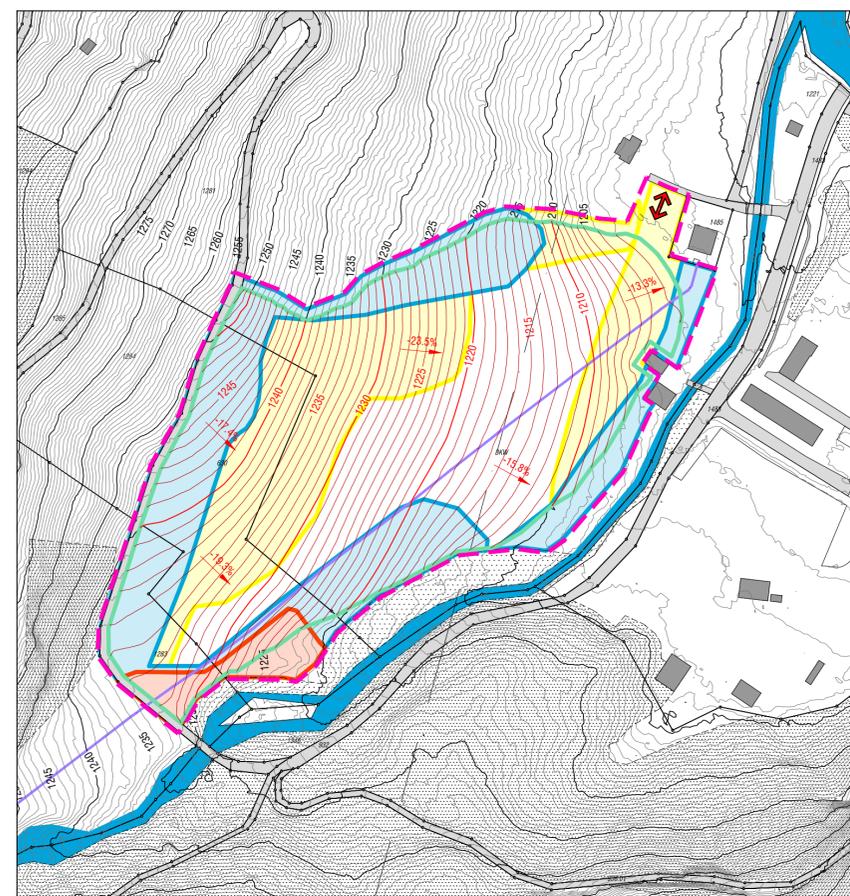

Quellen:
- Amtliche Vermessung: Geoprtal Kt. Bern, Datensatz MOPUBE (download Mai 2025).
- Höhenmodell Ausgangszustand: swissALTI3D, Bundesamt für Landestopografie (Art. 30 GeoIV), Stand 2016.